



# PRZEKRÓJ KONSTRUKCYJNY BOISKA skala 1:100

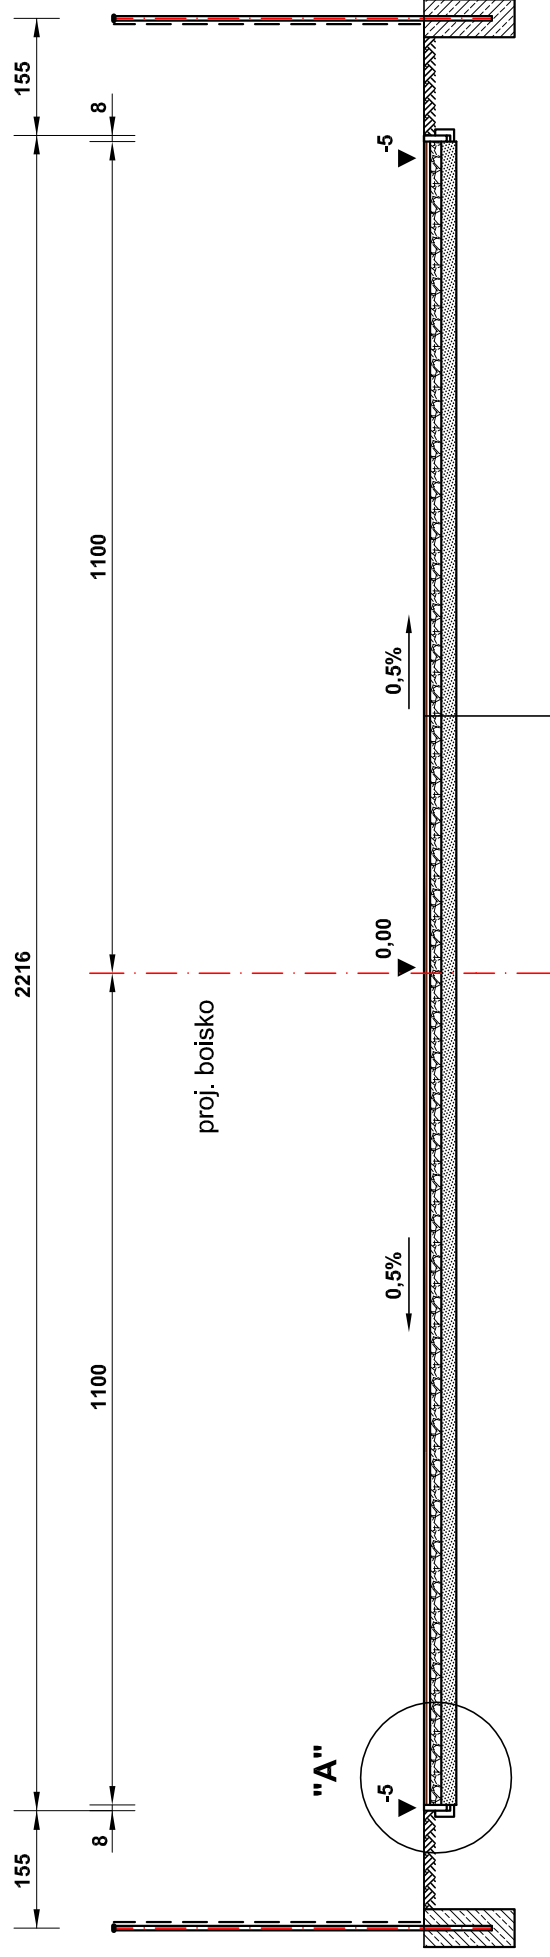

0,30 cm	warstwa zewnętrzna użytkowa
1,10 cm	warstwa pośrednia elastyczna
3,00 cm	warstwa nośna typu ET
4,00 cm	warstwa uszczelniająca z kamiennego kruszywa łamanego frakcji 0-4mm
15,00 cm	górną warstwą podbudowy z kamiennego kruszywa łamanego frakcji 0-31,5 mm stabilizowanego mechanicznie
20,00 cm	warstwą odsączającą z piasku średnioziarnistego stabilizowanego mechanicznie

**Σ 43,30 cm**

## SZCZEGÓŁ "A" skala 1:10

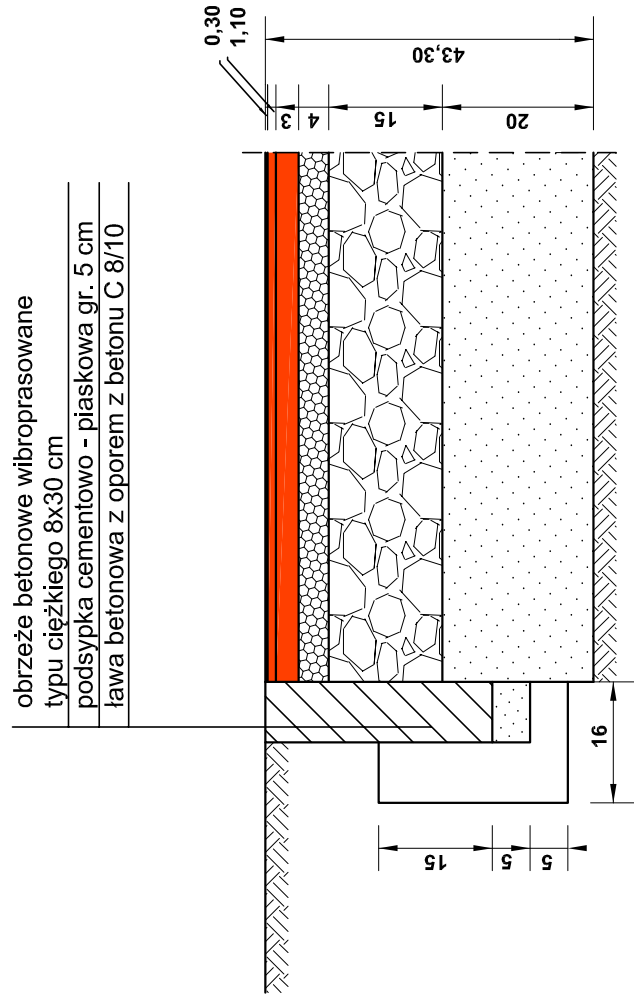

obrzeże betonowe wibroprasowane  
 typu ciężkiego 8x30 cm  
 podsypka cementowo - piaskowa gr. 5 cm  
 ława betonowa z oporem z betonu C 8/10