PROFIL PODŁUŻNY STREFY REKREACYJNEJ skala 1:250/100

Legenda
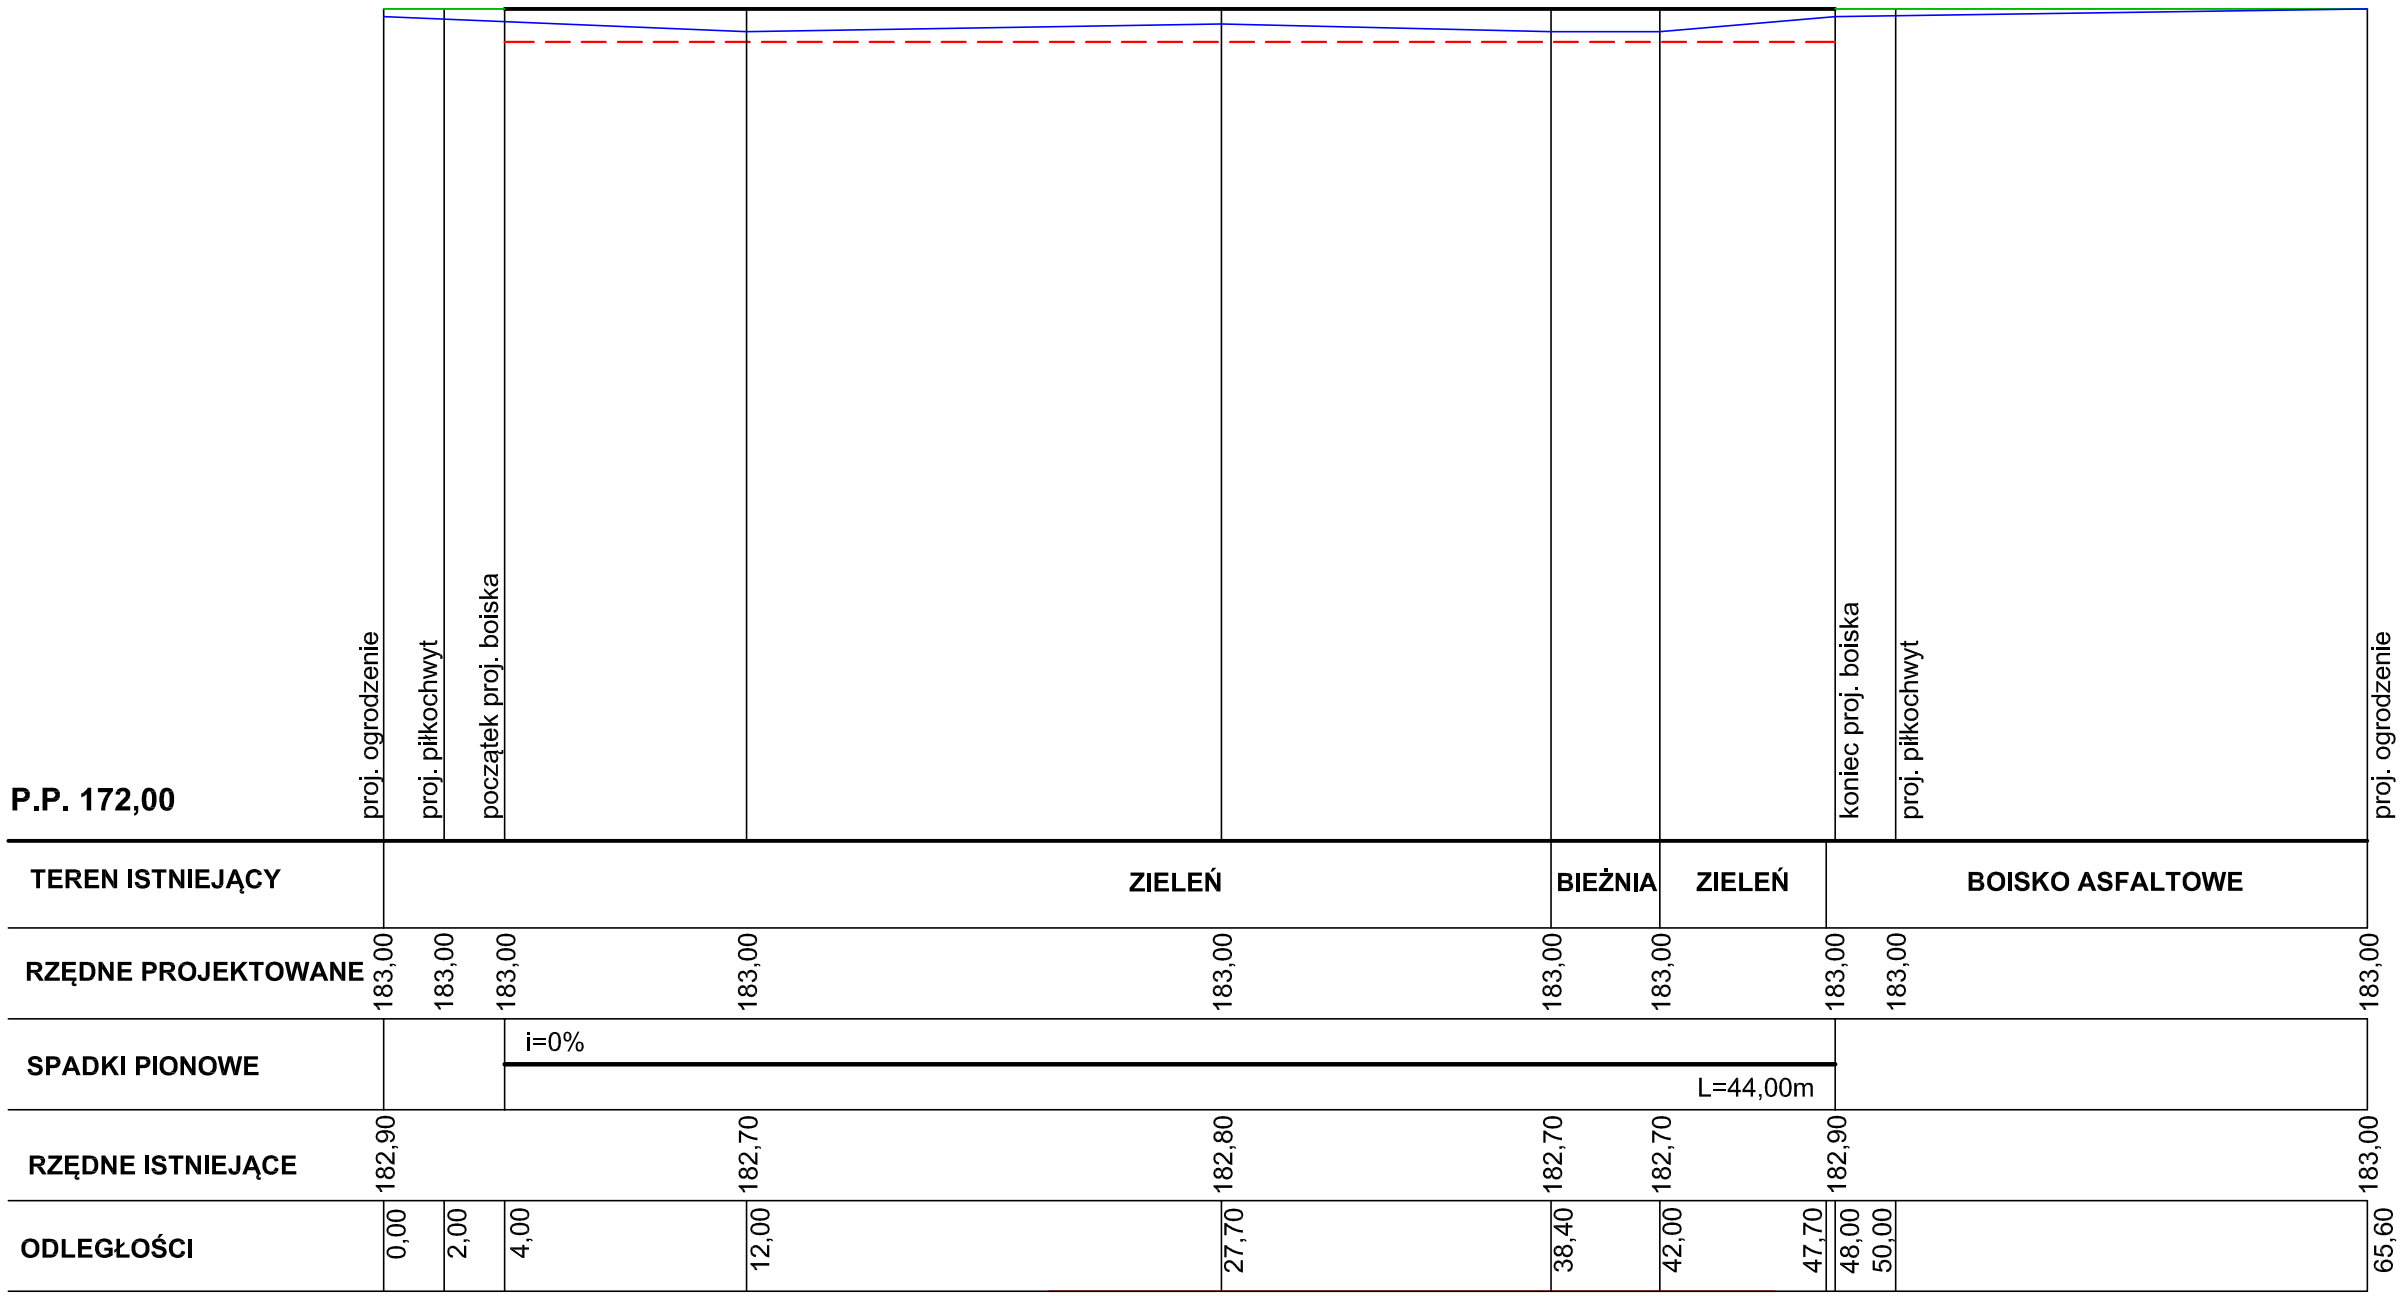
- teren istniejący
- niweleta projektowana
- dno koryta robót ziemnych