



WYMIARY BOISK skala 1:200


BOISKO DO PIŁKI RĘCZNEJ

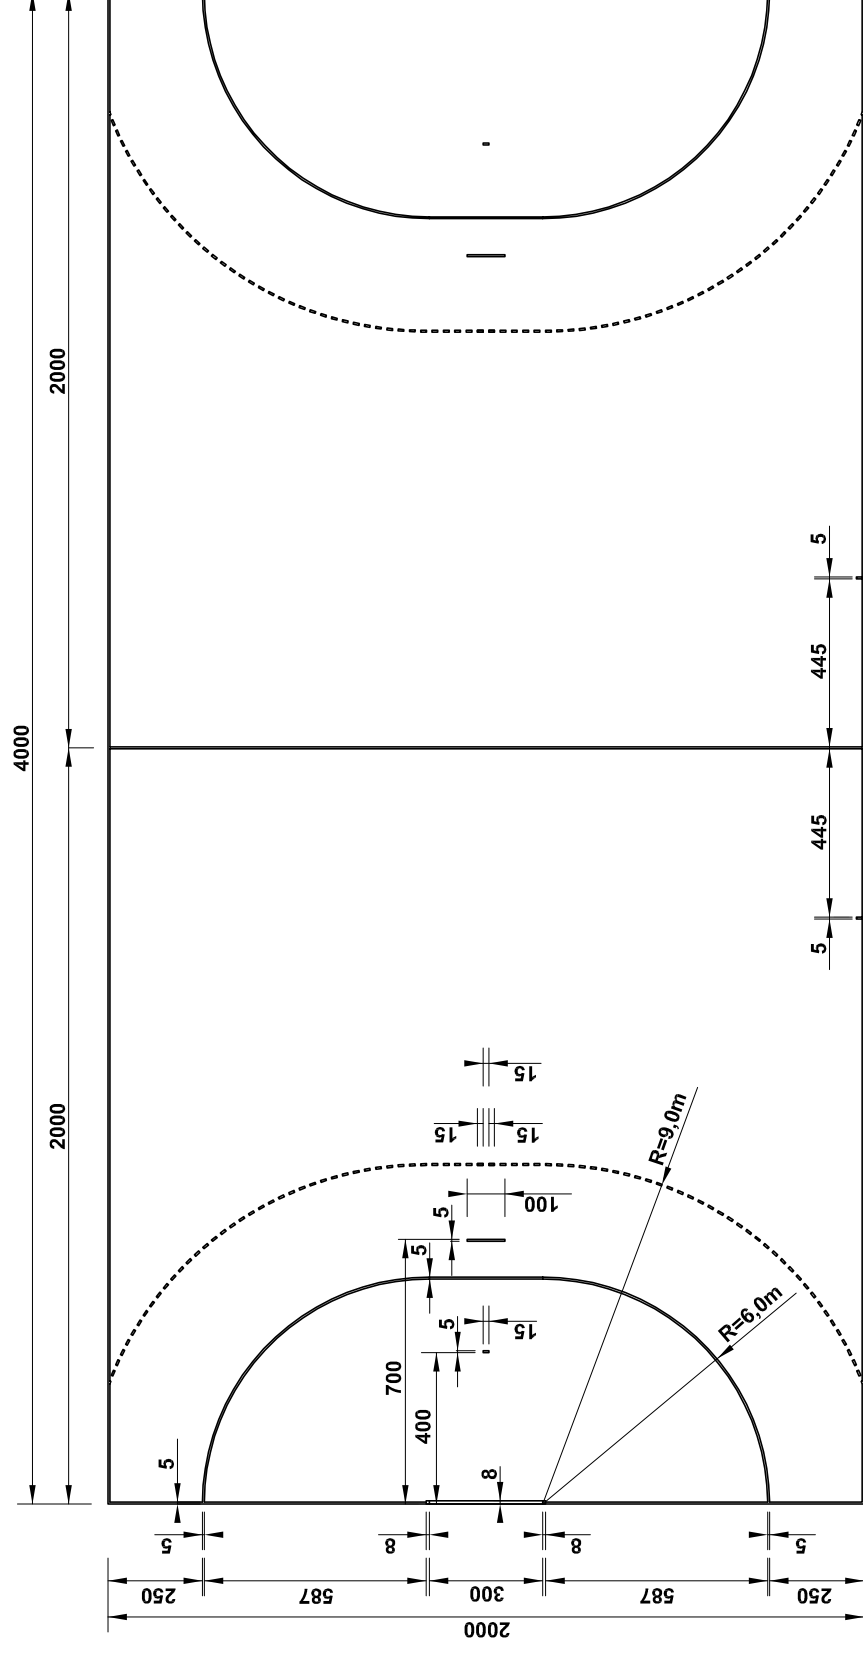

BOISKO DO PIŁKI KOSZYKOWEJ

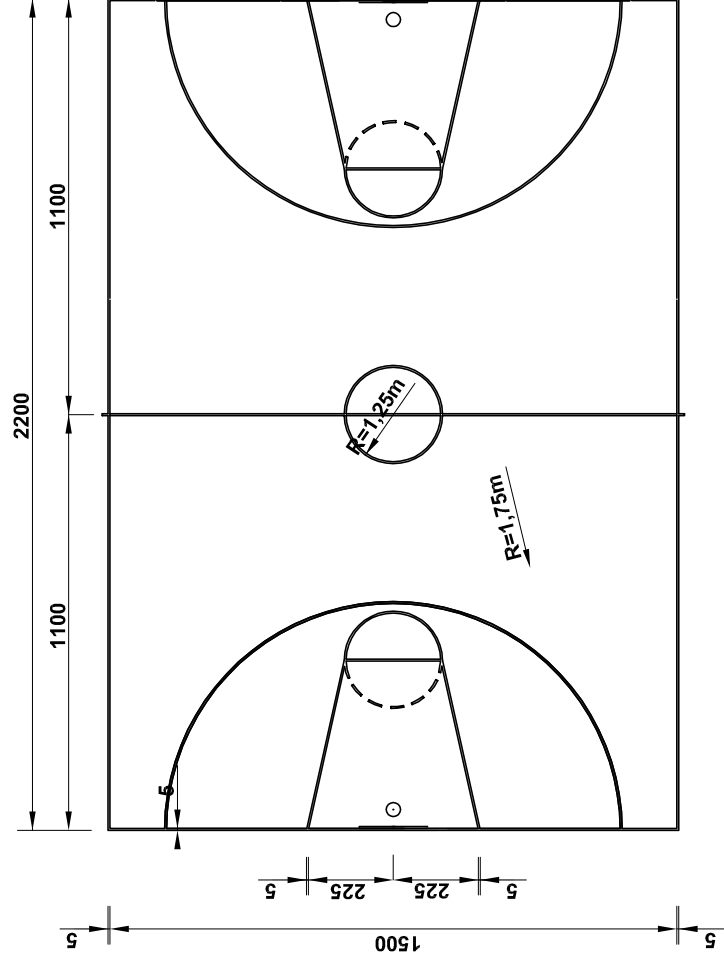

KORT TENISOWY

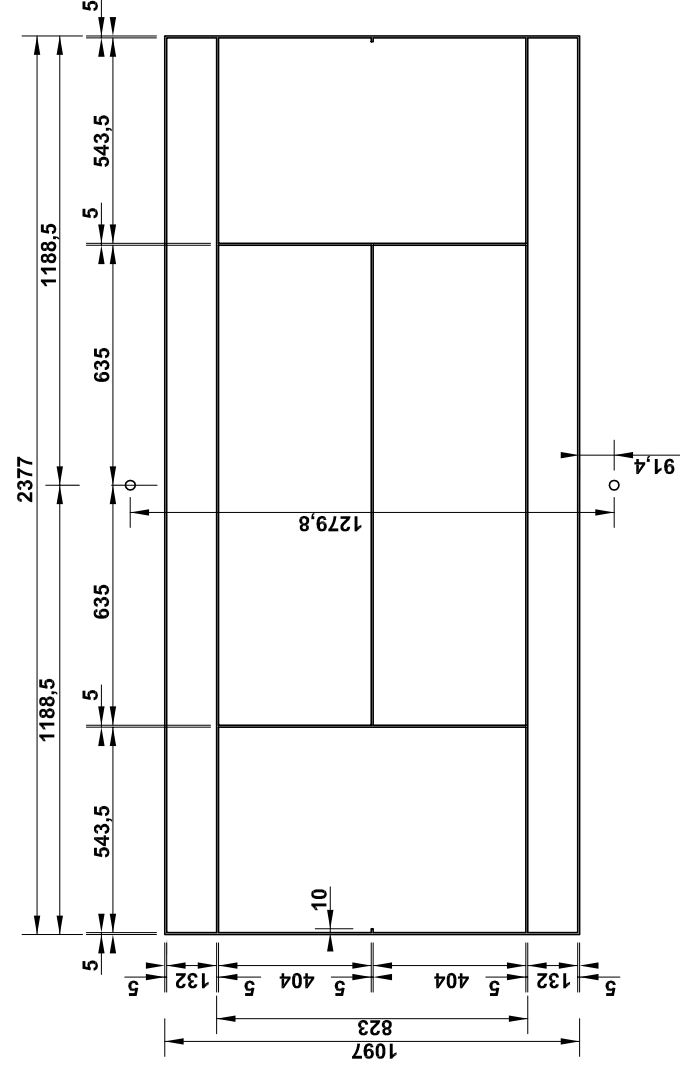

BOISKO DO PIŁKI SIATKOWEJ

