


RZUT PŁYTY BOISKA skala 1:200

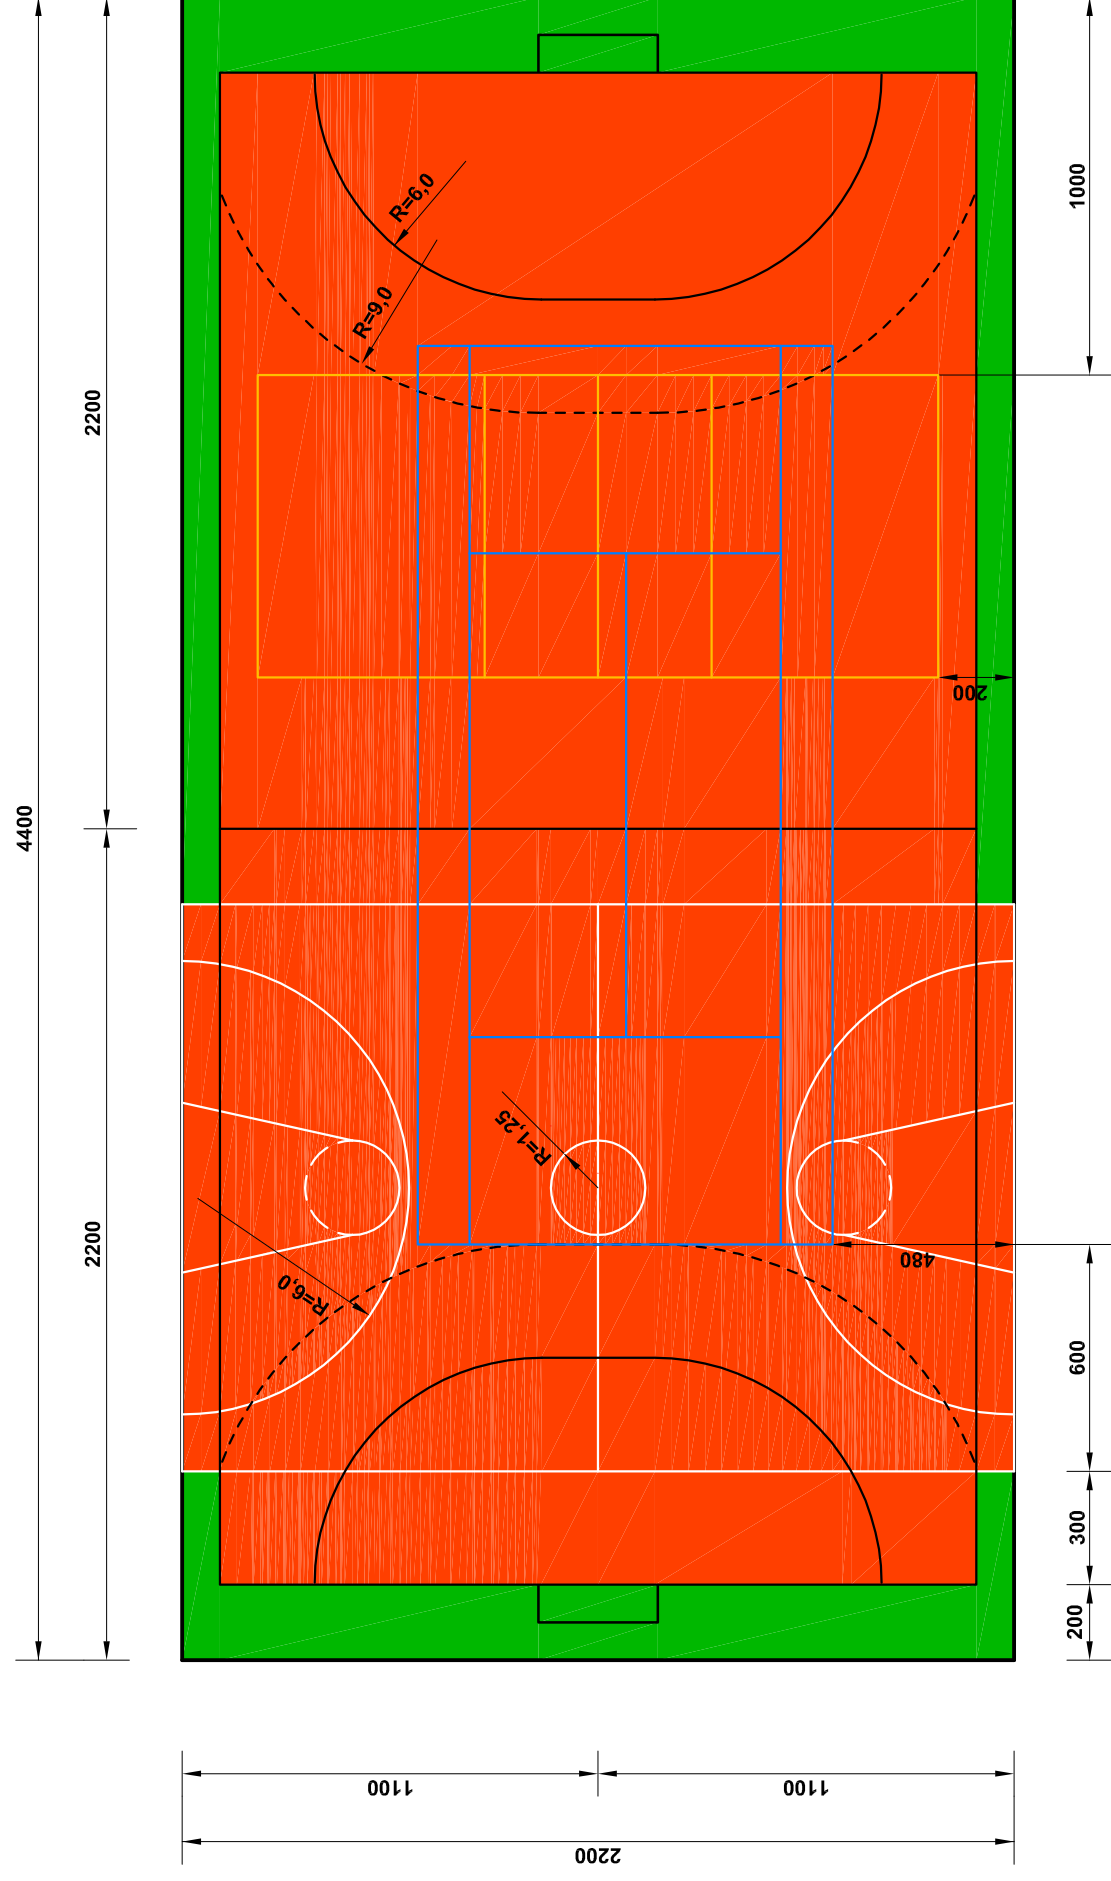

BOISKO DO PIŁKI RĘCZNEJ - kolor linii czarny

BOISKO DO PIŁKI SIATKOWEJ - kolor linii żółty

BOISKO DO PIŁKI KOSZYKOWEJ - kolor linii biały

KORT TENISOWY - kolor linii niebieski