


# GEOMETRIA STREFY REKREACYJNEJ - rysunek zamienny skala 1:200

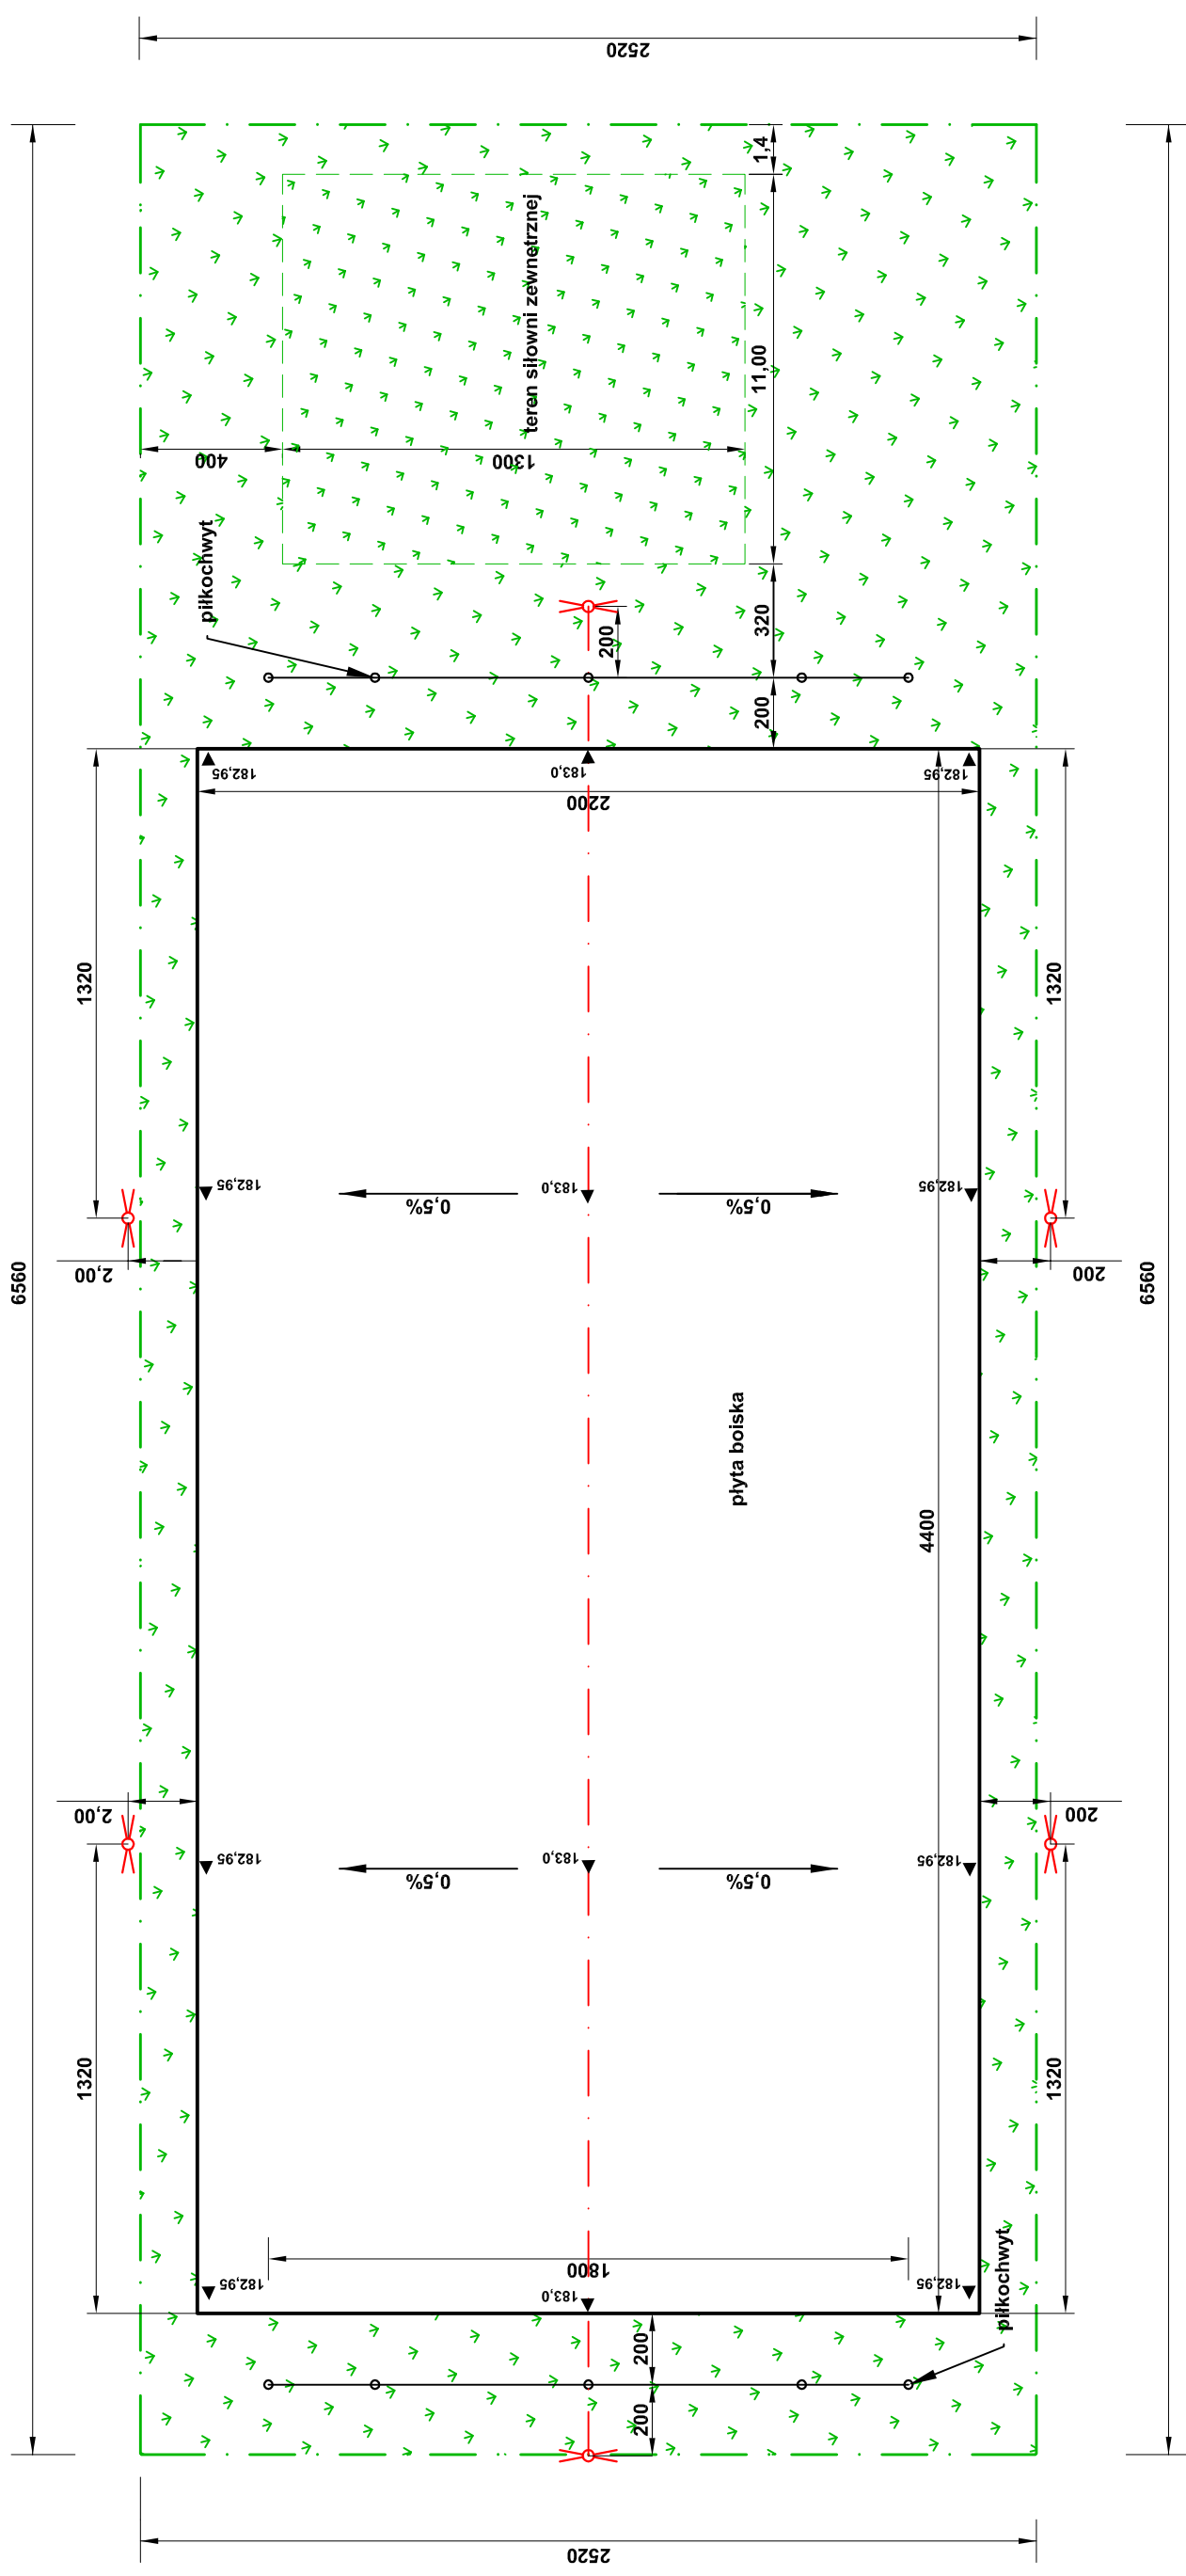

- granica obszaru strefy rekreacji
- projektowane latarnie solarne