


MAPA DO CELOWYCH PROJEKTOWYCH GG.6640.1257.2016
 Nazwa miejscowości: Krasnystaw, Identyfikator i nazwa jednostki ewidencyjnej: 060601_1_KRASNYSTAW,
 Identyfikator i nazwa obszaru ewidencyjnego: 0001-KRASNYSTAW, Numer działki: 867/8
 Arkusz mapy zasadniczej: 8.146.13.24.3; 8.146.13.24.4; Skala mapy: 1:500
 Nazwa układu współrzędnych prostokątnych płaskich: 2000, Układ wysokości: "Kronstadt 60"
 Informacje o służebnościach gruntowych mających wpływ na zagospodarowanie gruntów, aktualizowanych w granicach projektowanej inwestycji: Nie wykonano ustalenia obciążen służebnościami.
 Istniejąca treść mapy zaktualizowano wg stanu na dzień 19-12-2016r w granicy wykresionej kolorem zielonym lokalizacji. Nie wyklucza się istnienia urządzeń podziemnych, które nie zostały zgłoszone do inwentaryzacji przed zasypaniem. W zaktualizowanym obszarze brak jest uzgodnionych sieci uzbrojenia terenu
 pieczęć: "USŁUGI GEODEZYJNE Bernard Kyc, Malochwilej Mały 68D, 22-300 Krasnystaw tel. 504 411 996, NIP 564-144-47-92 REG. 060508312"
 pieczęć: "GEODETA UPRAWNIONY mgr inż. Bernard Kyc Nr u pr. zaw. 20278" podpis nieczytelny
 pieczęć: "Poświadczam, że niniejszy dokument został opracowany w wyniku prac geodezyjnych i kartograficznych, których rezultaty zawiera operat techniczny wpisany do ewidencji materiałów państwowego zasobu geodezyjnego i kartograficznego."
 STAROSTA KRASNOSTAWSKI Powiatowy Ośrodek Dokumentacji Geodezyjnej i Kartograficznej w Krasnymstawie P.0606.2017.17 - Identyfikator ewidencyjny materiału zasobu operatu technicznego 09 STY.2017 - Data wpisania operatu technicznego do ewidencji materiału zasobu linii, nazwisko i podpis osoby reprezentującej organ."
 pieczęć: "Z up. STAROSTY Halina Szewczak SPECJALISTA" podpis nieczytelny
 stwierdzam zgodność niniejszej mapy z oryginałem:

Tadeusza Kosciuszki

LEGENDA:

- nawierzchnia boiska z poliuretanu
- trawa naturalna
- ogrodzenie
- piłkochwył
- obrzeże typ ciężki 8x30
- strefa bezpieczeństwa - "jeździec" - 3,98x3,63 m
- strefa bezpieczeństwa - "biegacz" - 4,00x4,50 m
- strefa bezpieczeństwa - "orbitrek" - 4,33x3,54 m
- strefa bezpieczeństwa - "twister" - 4,57x4,81m
- strefa bezpieczeństwa - "narciarz" - 4,60x3,52m
- strefa bezpieczeństwa - "wyciskanie" - 4,05x3,66m
- regulamin siłowni zewnętrznej
- kosz na śmieci
- ławki
- zakres opracowania
- granica opracowania
- istniejące rzędne
- projektowane rzędne
- przyłącze wodociągowe
- kable eN
- projektowane latarnie solarne

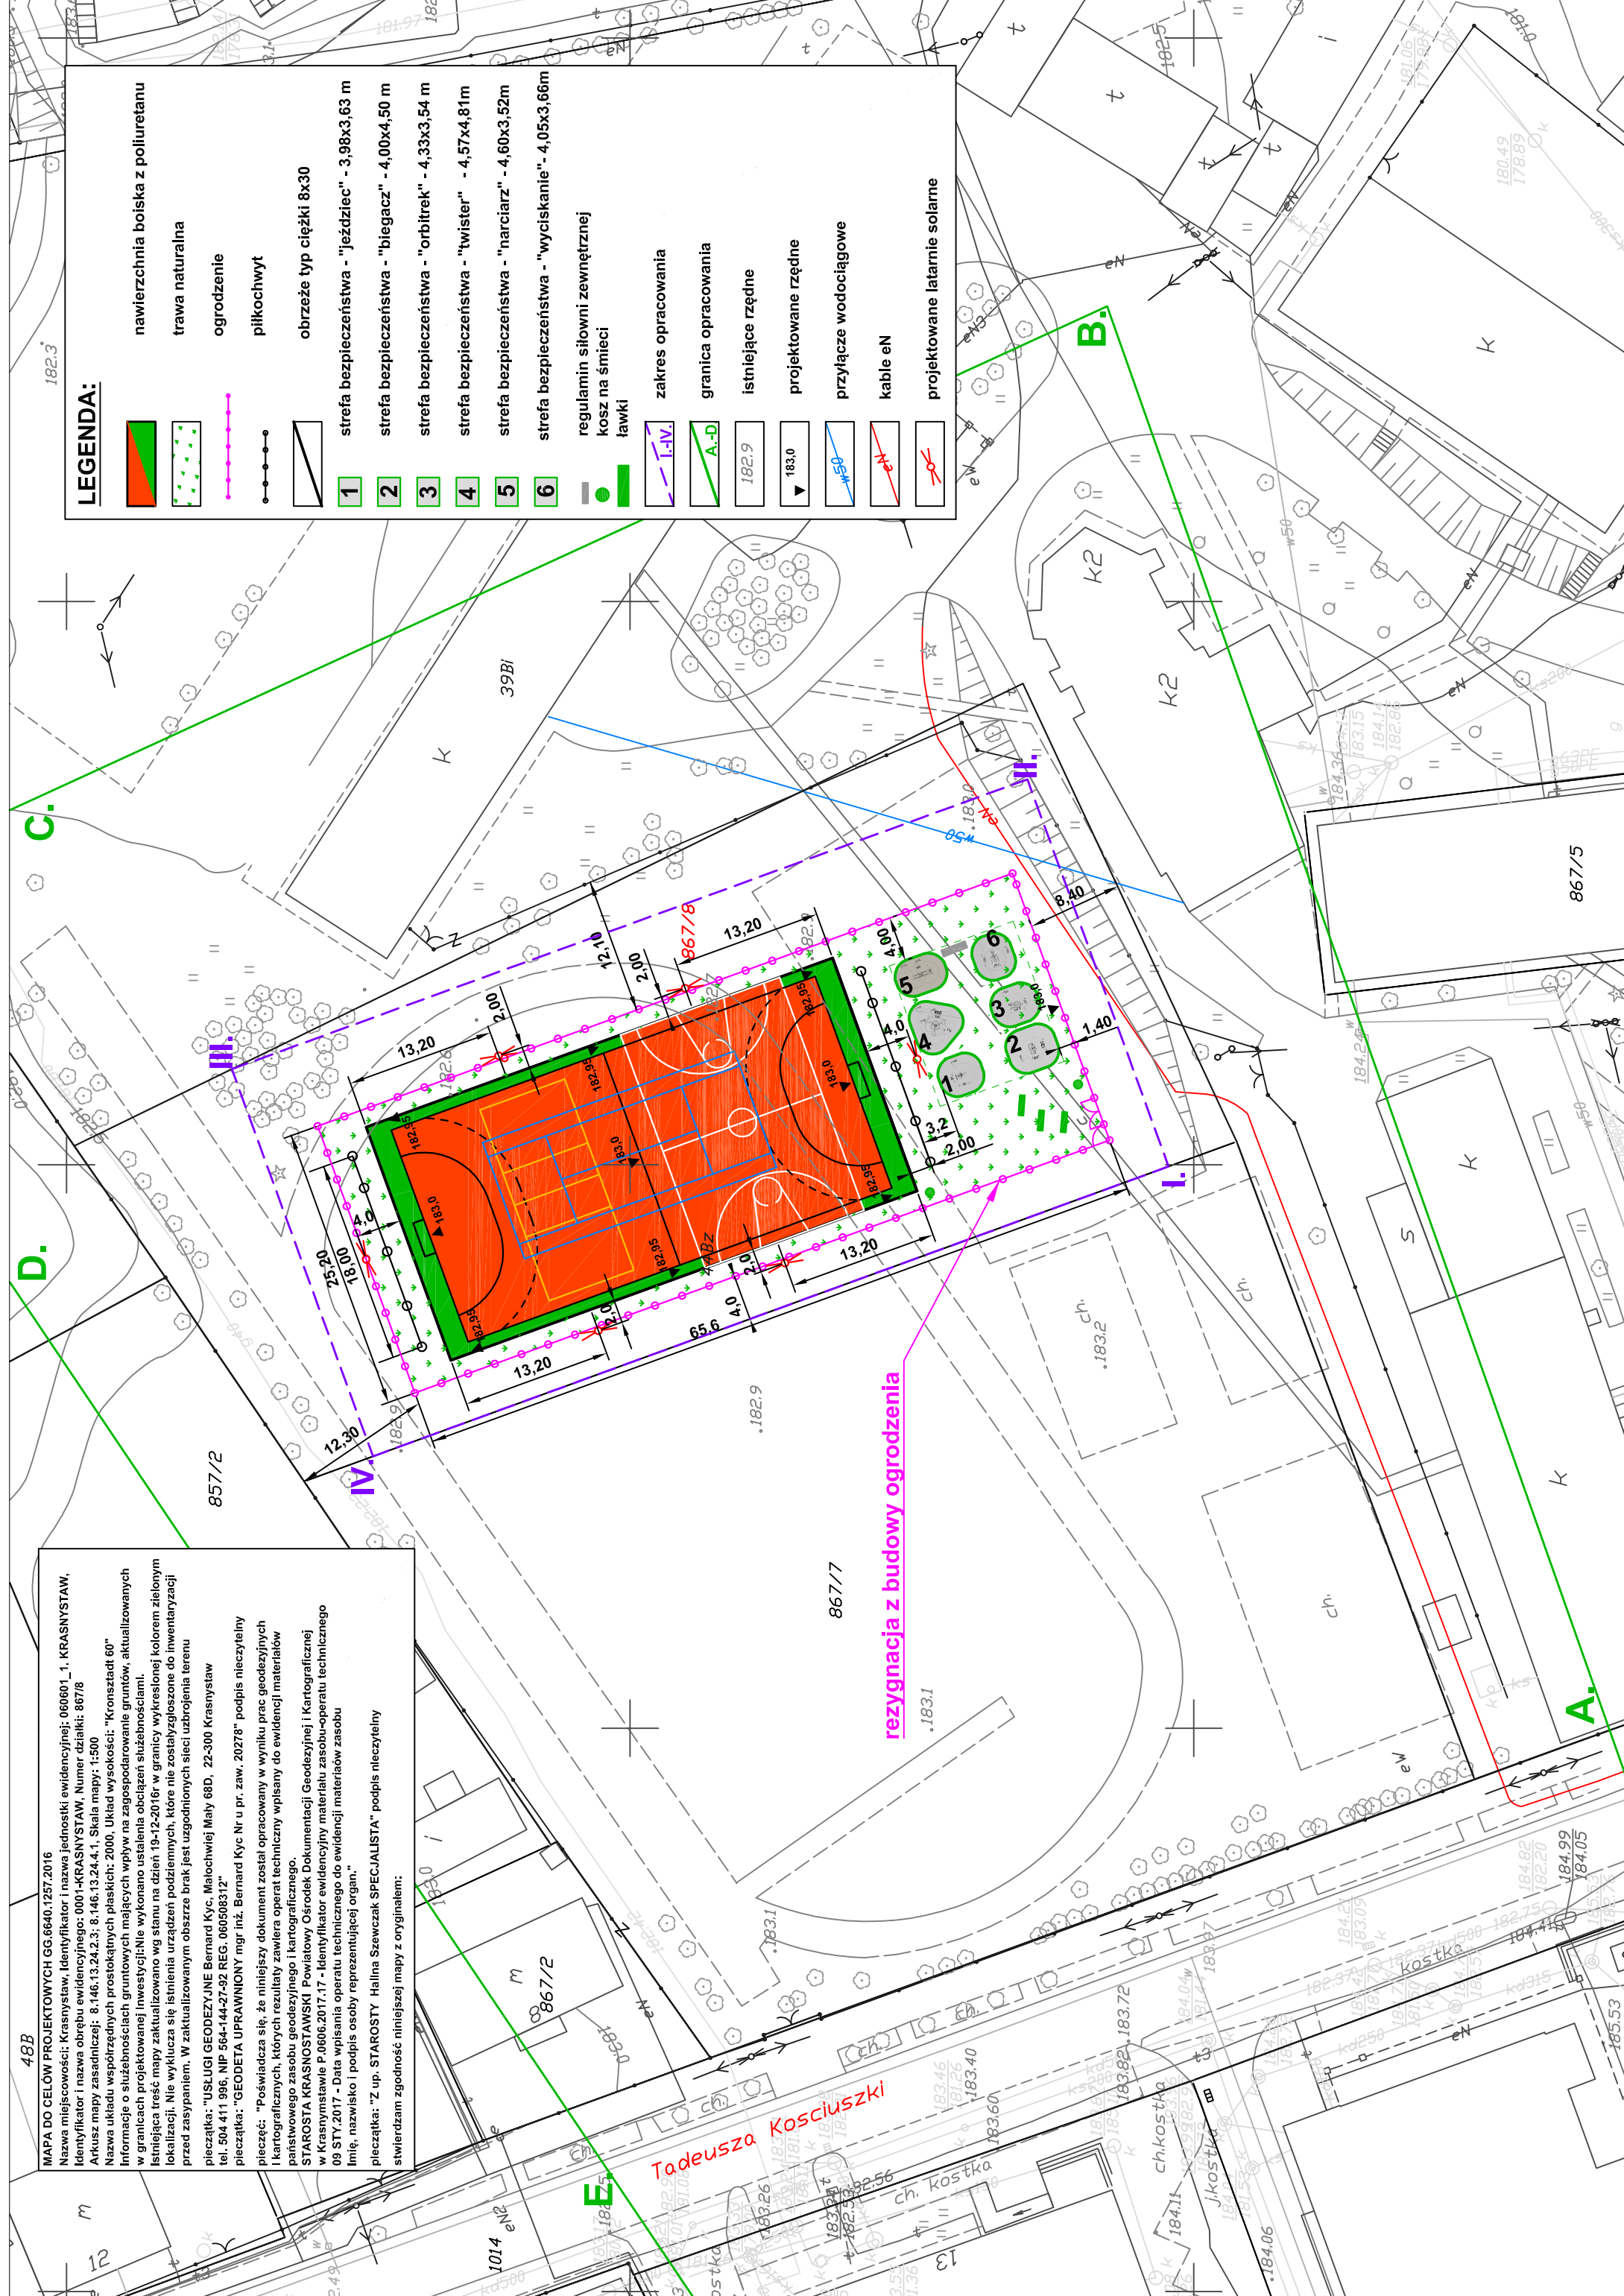

rezygnacja z budowy ogrodzenia