PIŁKOCHWYT skala 1:100

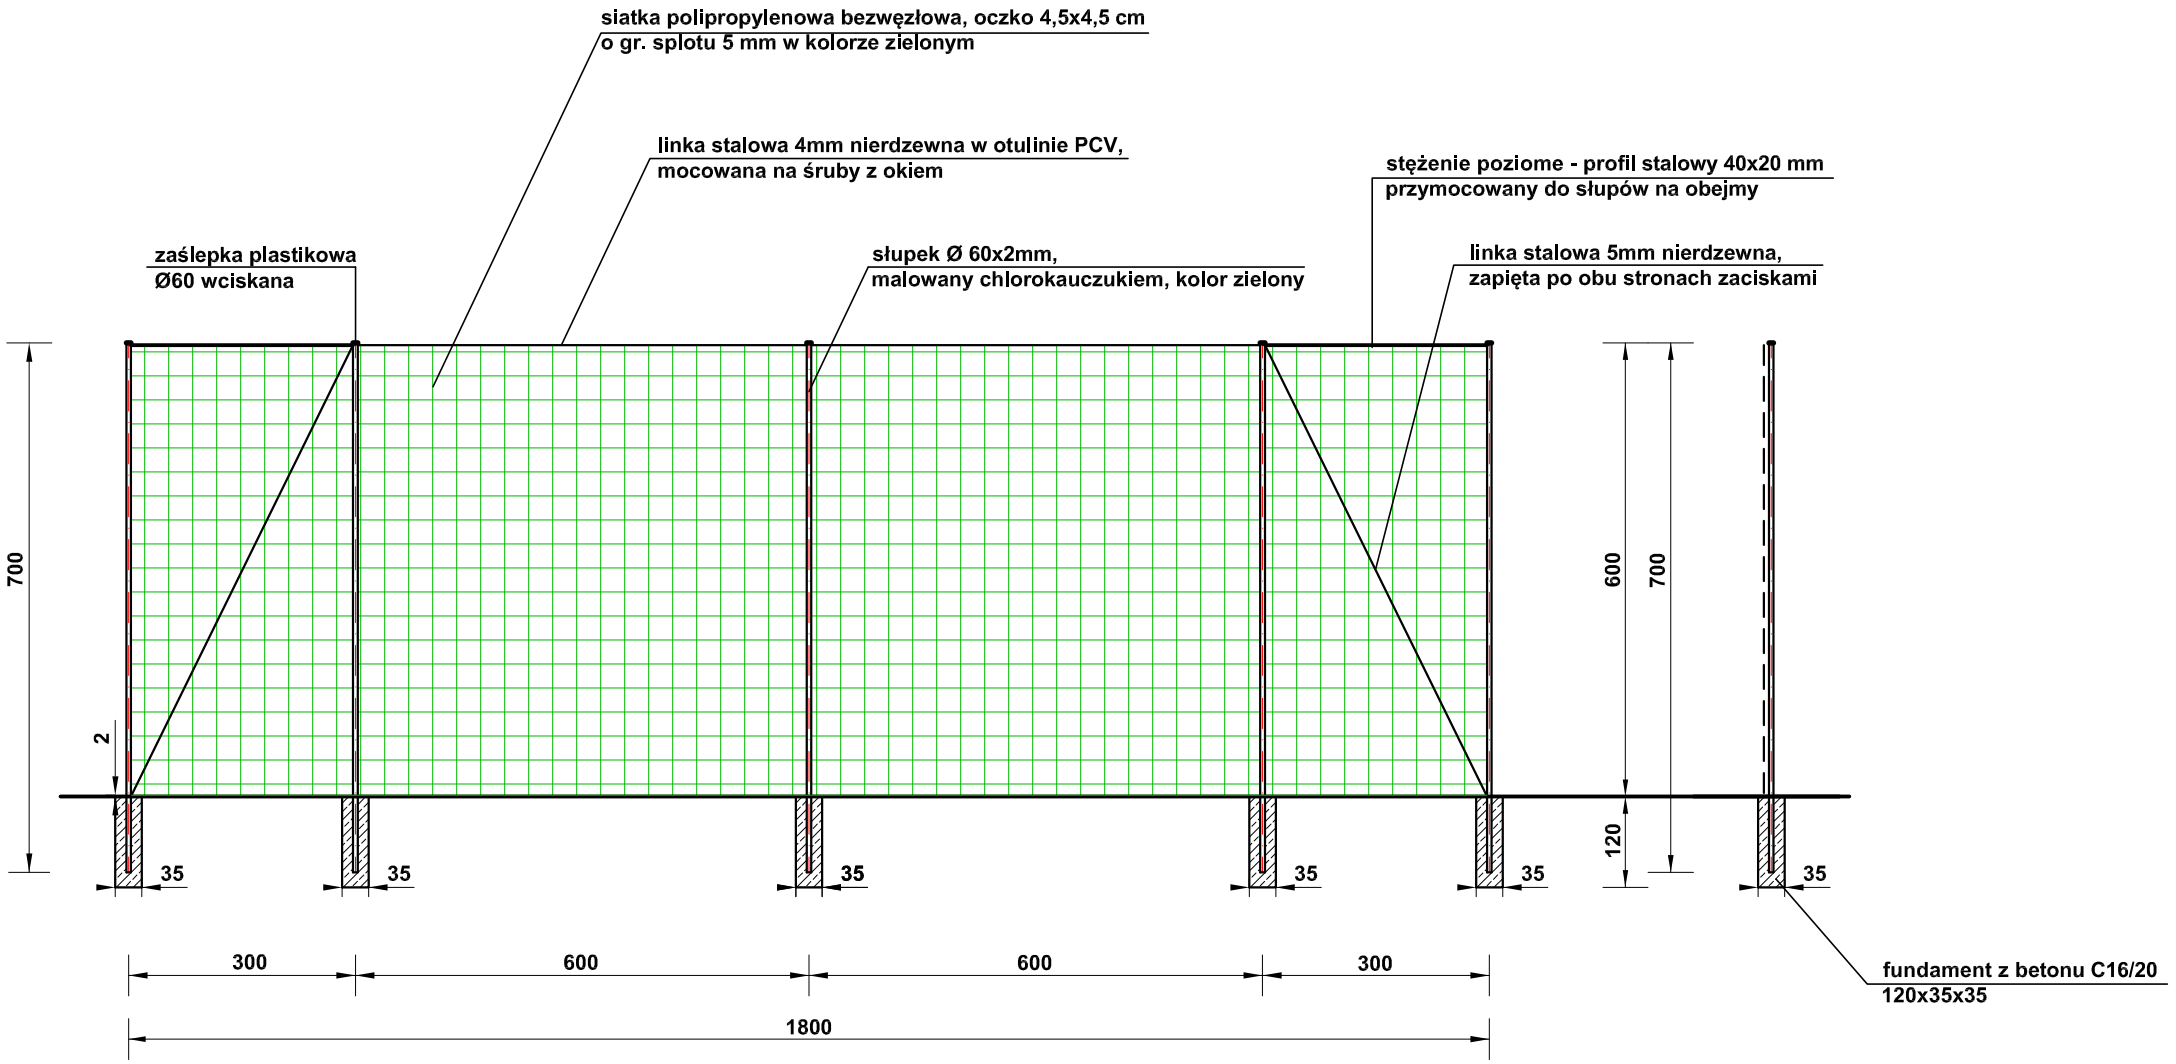

Elementy piłkochwytu:

- słup stalowy Ø 60/2 mm o dł. 7,00m,
- prefabrykowana stopa fundamentowa o wymiarach 35x35 cm o głębokości 120 cm - beton C16/20,
- linka stalowa 5mm nierdzewna, zapięta po obu stronach zaciskami i śrubami rzymskimi,
- linka stalowa do mocowania siatki 4mm nierdzewna w otulinie PCV, mocowana do słupów na śruby z okiem,
- śruby rzymskie do naciągania liny,
- karabińczyki do mocowania siatki do linki stalowej,
- stężenie, poziome łączenie słupów skrajnych, profil stalowy 40x20 mm przymocowany do słupów na obejmy,
- siatka polipropylenowa odporna na UV, oczko 4,5x4,5 cm/ 5mm grubości.
- zaślepka plastikowa Ø 60 mm - wciskana.

Malowanie słupów: podkład chlorokauczukowy do elementów stalowych;
warstwa zewnętrzna emalia chlorokauczukowa, odporna na warunki atmosferyczne.